

NYBYGGNADSKARTA

Över

TIDNINGEN 1, 2, 3, 4 och 5

i Västra Tunhems registerområde
Vänersborgs kommun

Kartan upprättad den 27 september
1984

Erling Andersson
Mätningssingenjör

Gatuhöjder och avloppsledningar med höjder
är påtecknade kartan i enlighet med av gatu-
kontoret lämnade uppgifter.

Angående läget av ev. underjordiska el- och
teleledningar, belysningsstolpar och kopp-
lingskåp inhämtas uppgift från ifrågakvarn
el- och televerk.


Förslag till stadsplan upprättat oktober 1983.

Stadsplanebestämmelser:

- BF Bostäder, fristående hus
- B₁F Bostäder, fristående hus med särskilda bestämmelser
- I Antal våningar
- U Förbud mot vindsinredning
- C Ledningsområde

- Mark som inte får bebyggas
- Park eller plantering
- Utfartsförbud, tvärstreck med pil markerar förbudets slut
- Förslagen ny fastighetsgräns

Kartan reviderad 1986-04-15 *et.*

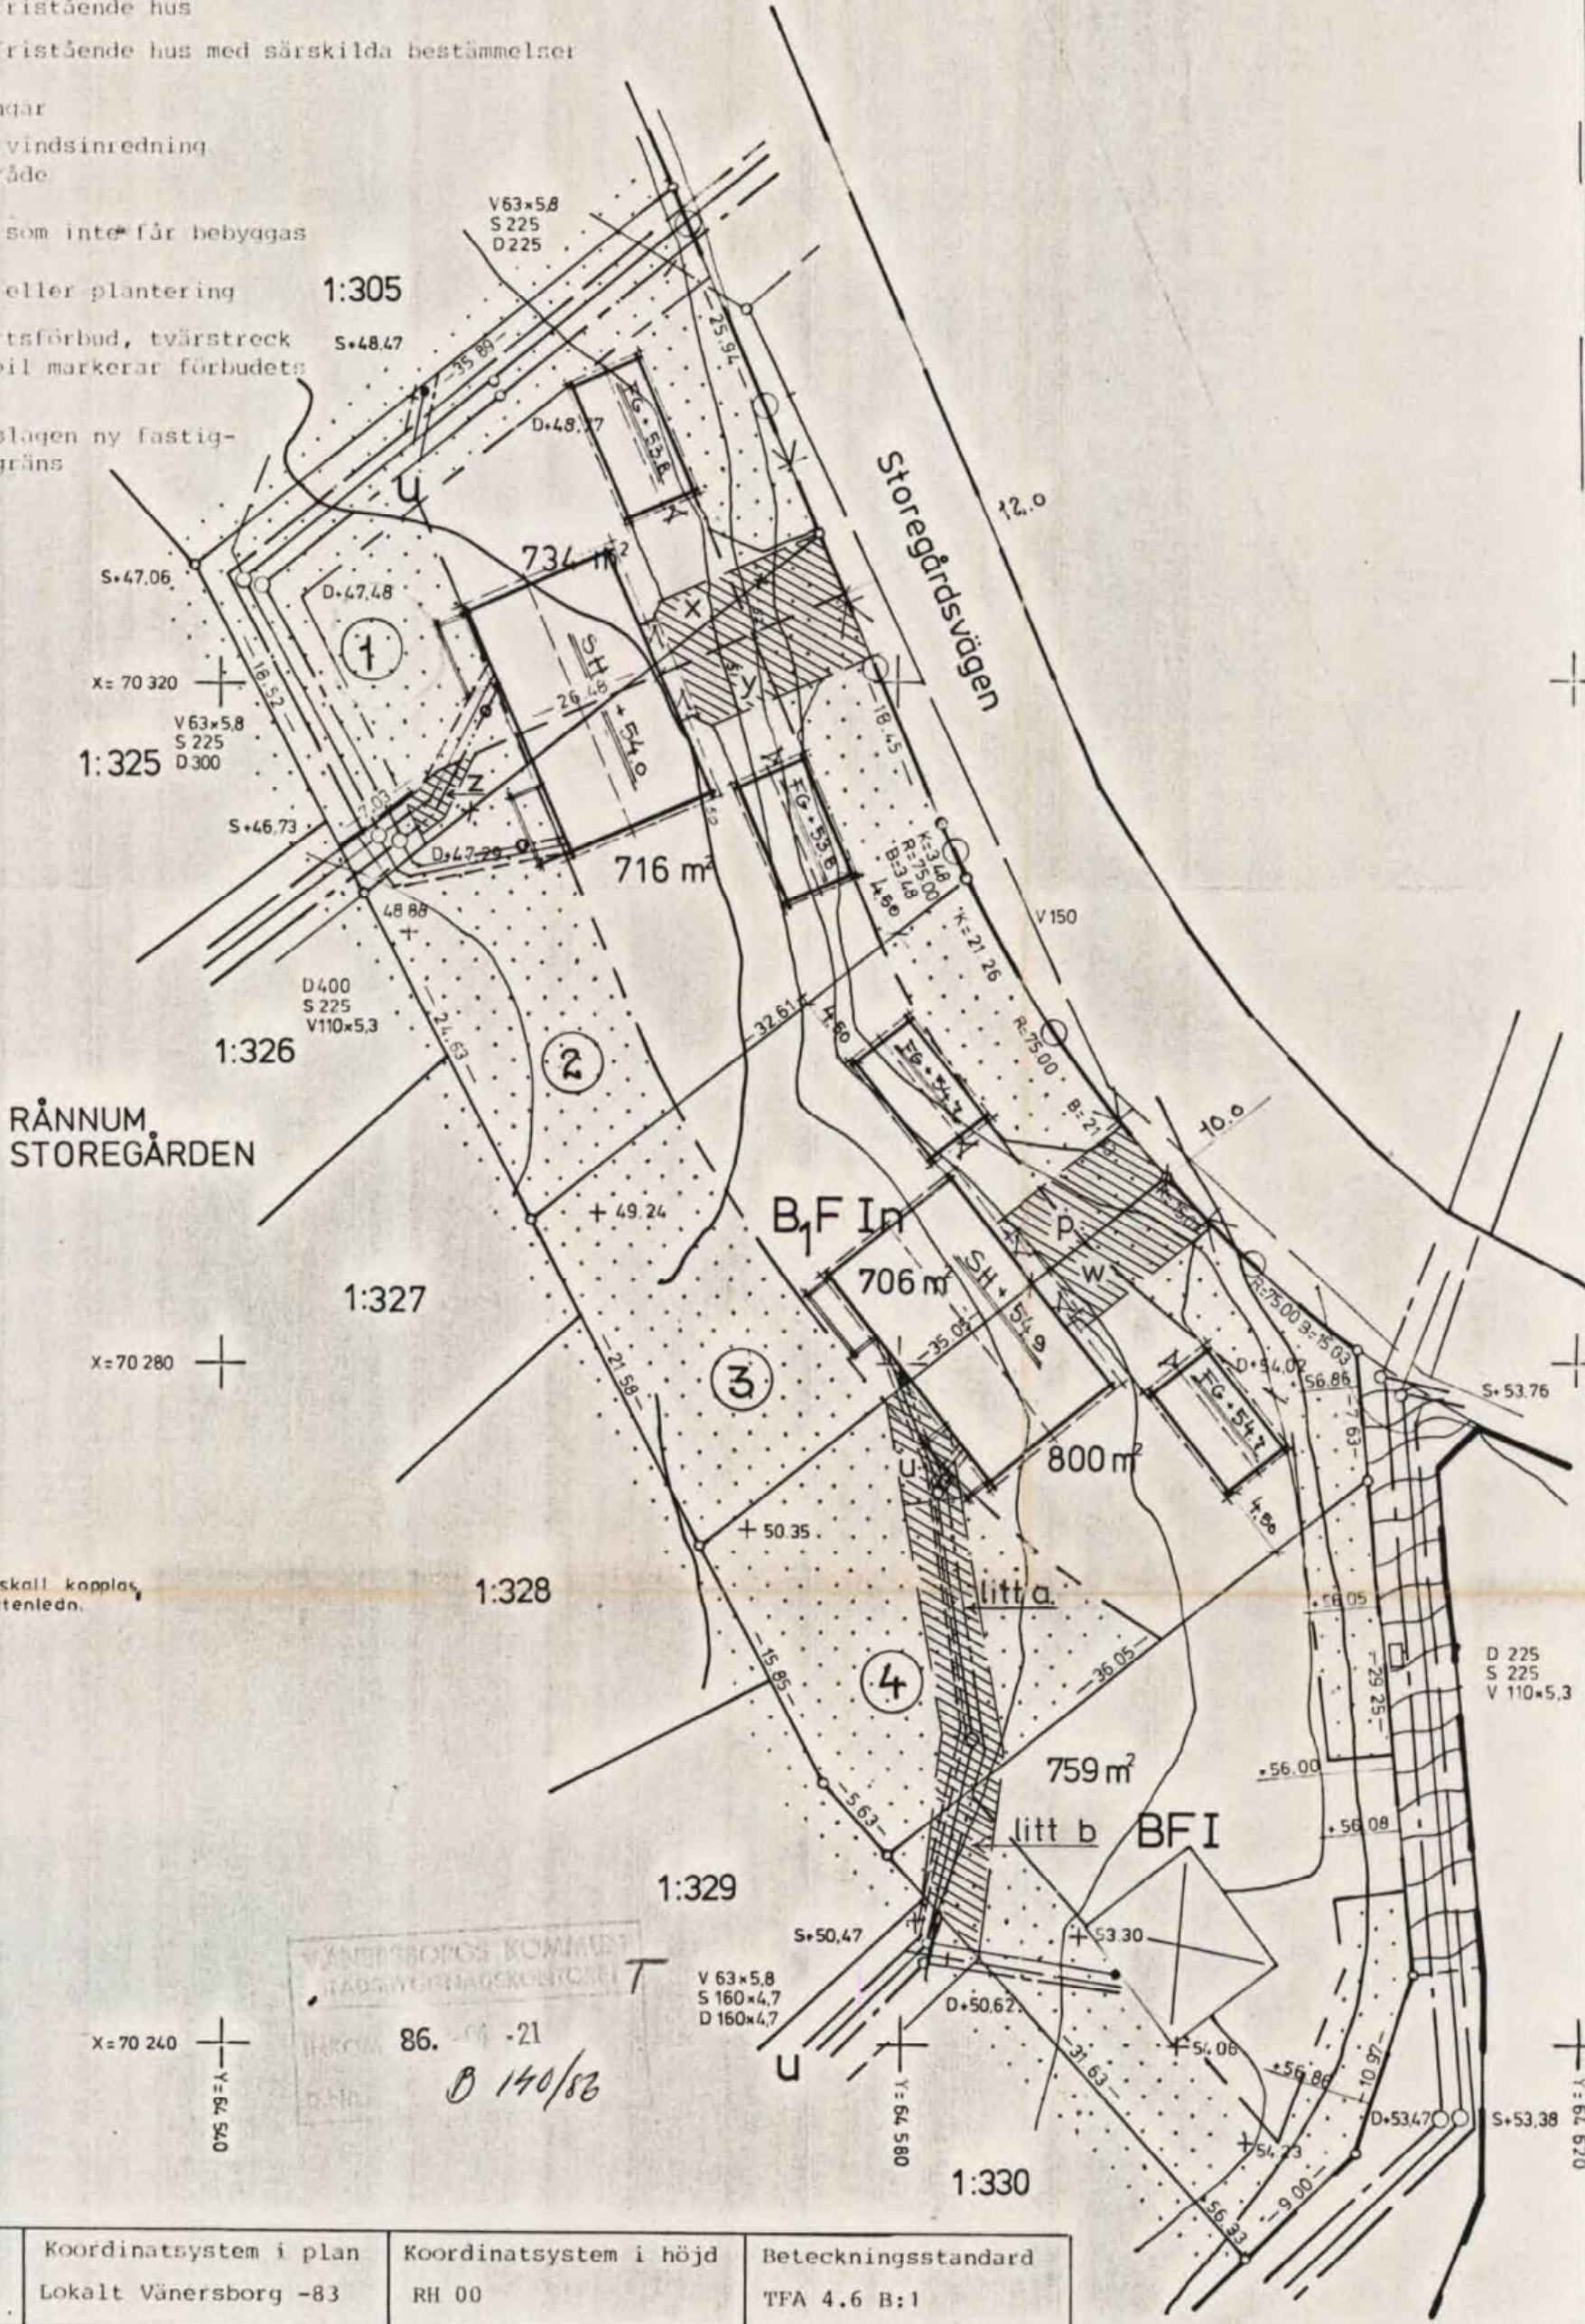

A 85

VÄNERSBORGS KOMMUN
TABYGGNADSKONTOR
86-04-21
B 140/86

Skala 1:400	Mätclass 111	Koordinatsystem i plan Lokalt Vänersborg -83	Koordinatsystem i höjd RH 00	Beleggningsstandard TFA 4.6 B:1
----------------	-----------------	---	---------------------------------	------------------------------------

1580-146