



PLAN 1

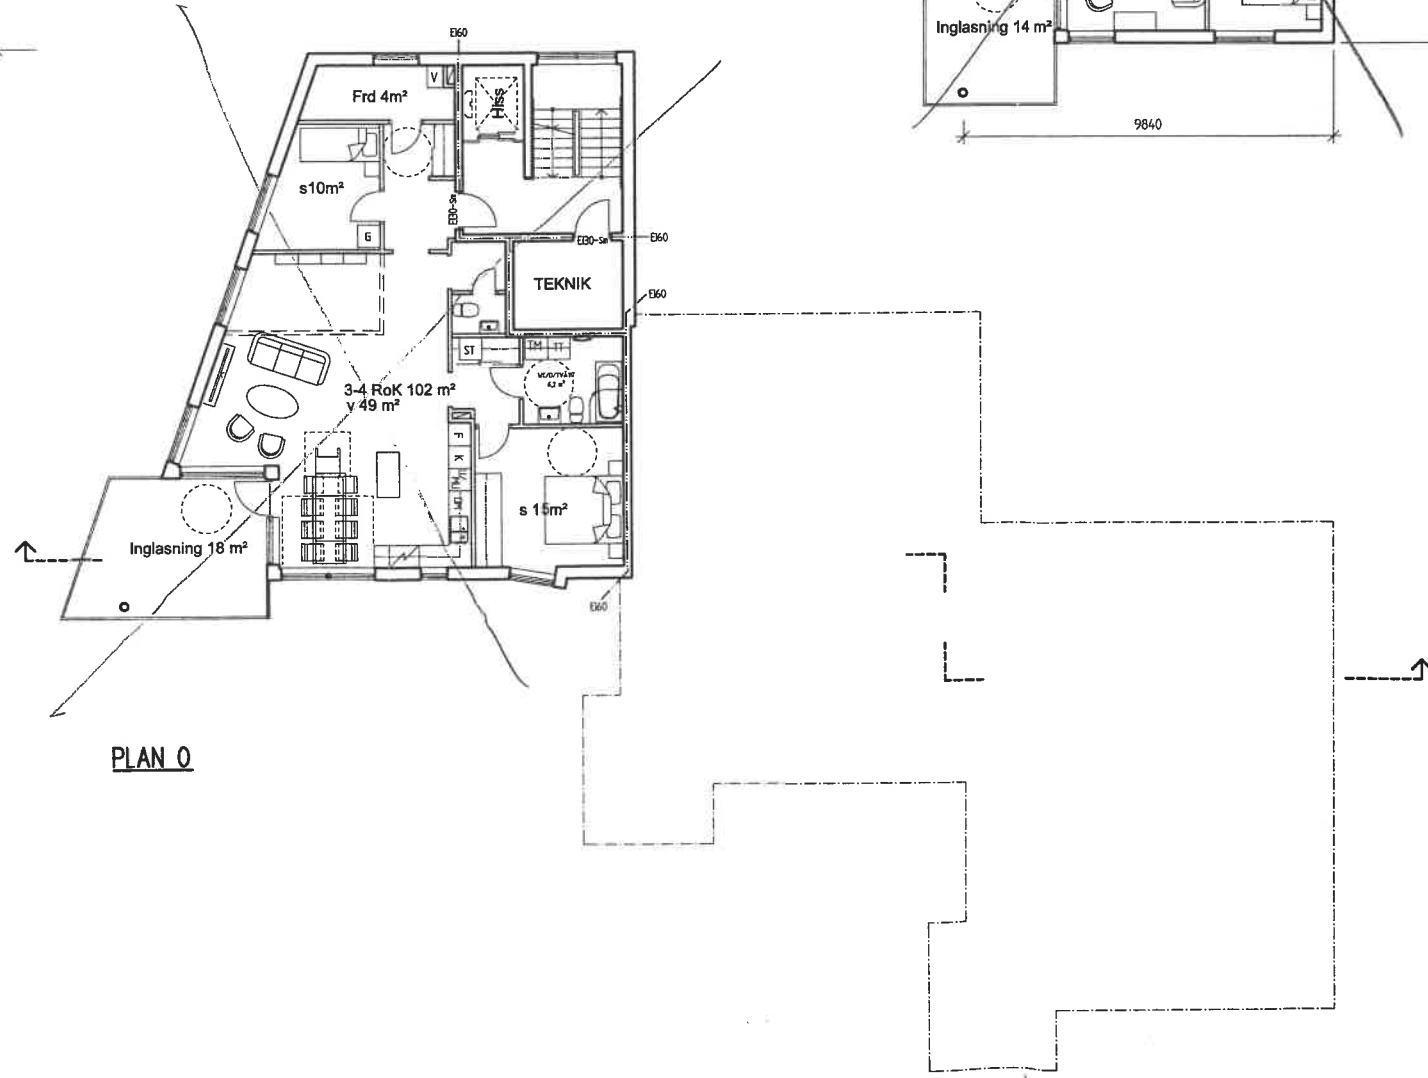

PLAN 0

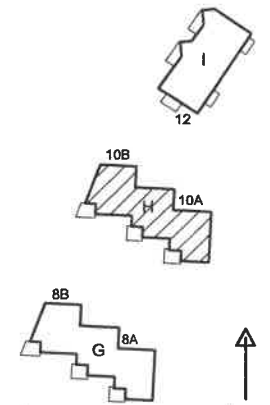

B	Flyttade duscharmaturer i WC/d/tvätt	2015-09-09	DS
A	Kompl med tillgänglighetsmarkeringar	2015-08-24	DS
BET ANT	ÄNDRINGEN AVSER	DATUM	SIGN

BYGGLOVSHANDLING



SÖDRA INNOVATUM
TROLLHÄTTAN
ETAPP B - BRF REGISSÖREN

CONTEKTON
Arkitekter Fyrstad AB

UPPDRAG NR 102350	RITAD/KONSTR AV MA	HANDLÄGGARE PB
DATUM 2015-06-02	ANSVARIG Peter Bergmann	

HUS H
ÄNGLOKSGATAN 10
PLAN 0 OCH 1

SKALA A1 - 1:100 A3 - 1:200	NUMMER A40.1-H-01	IBET B
-----------------------------------	----------------------	-----------

