

FASTIGHETSBLDNINGSMYNDIGHETEN

KARTA
Upprättad

Ärendenr

Aktbilaga

Lidköping

1991

R1 90402

KA 5

Förättning
Avstyckning från Ulvstorp 7:1

Kommun
Vara

Län
Skaraborg

Registerområde
Vara

Registreringsbevis
Förättningen är registrerad

1991-08-26

För fastighetsregistermyndigheten

Per-Erik Alm

Per-Erik Alm

Fastighetsrättslig beskrivning; aktbilaga BE 1


Teknisk beskrivning, aktbilaga BE 2

Lotten E = Ulvstorp 7:35

X=800 +

+

ULVSTORP 7:1

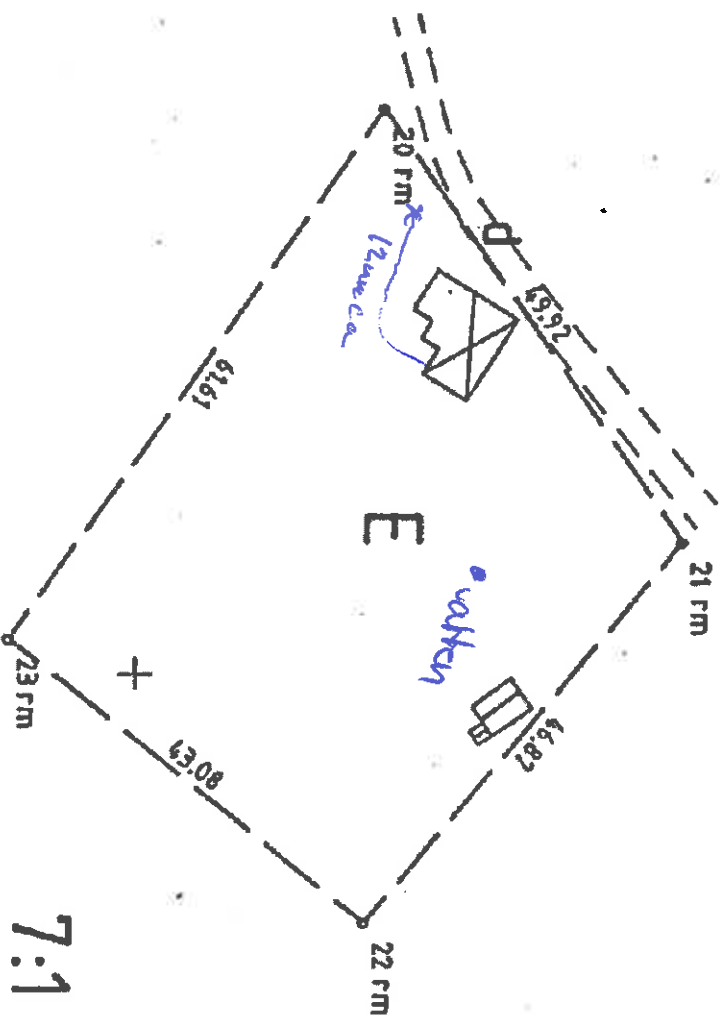

X=700 +

Y=1200

Y=1300

Nyttillkomna gränser : 20-21-22-23-20

Framställd genom
nymätning.

Koordinatsystem
Fristående

Måtklass
III

Skala 1 : 1000

För det tekniska innehållet svarar

Reg karta, lägesangivning
FK 08245:13

Beteckningsstandard
TFA 4.6 B:5

1660-1057