




Fasad mot sydost

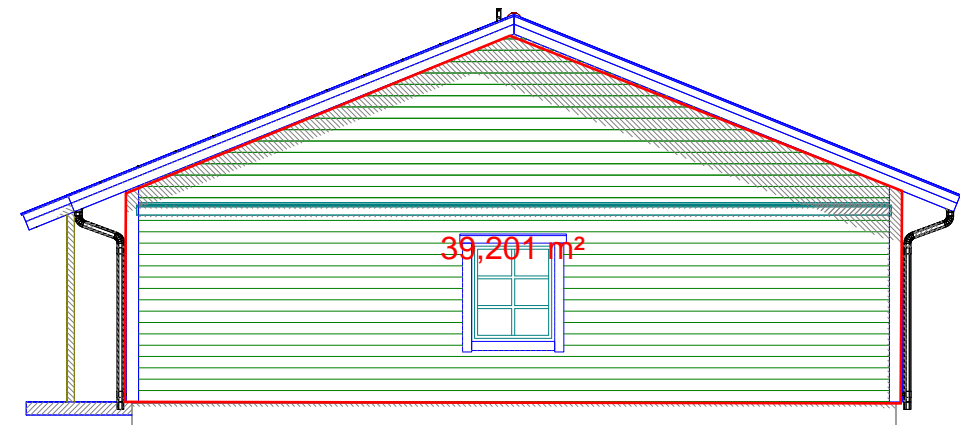

Fasad mot nordost

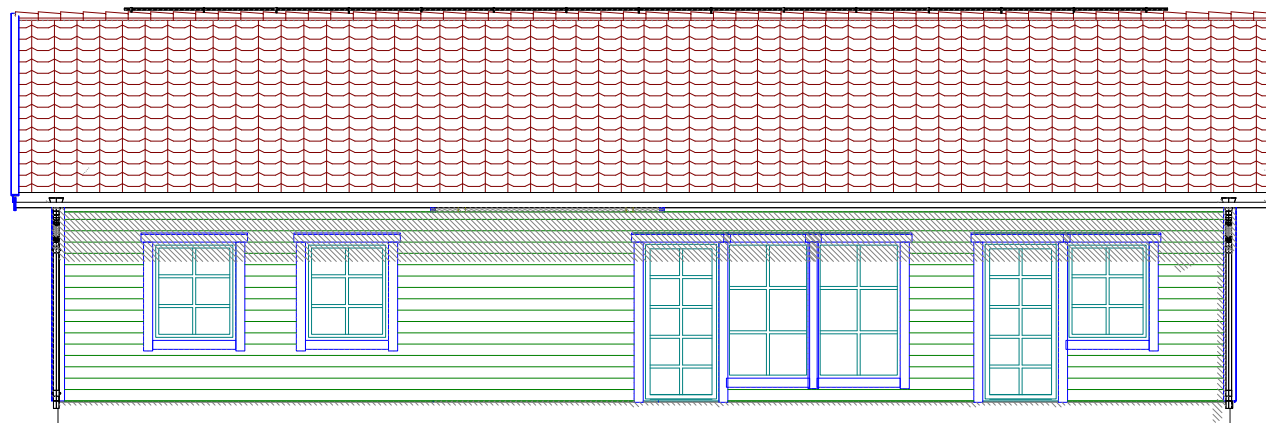

Fasad mot nordväst

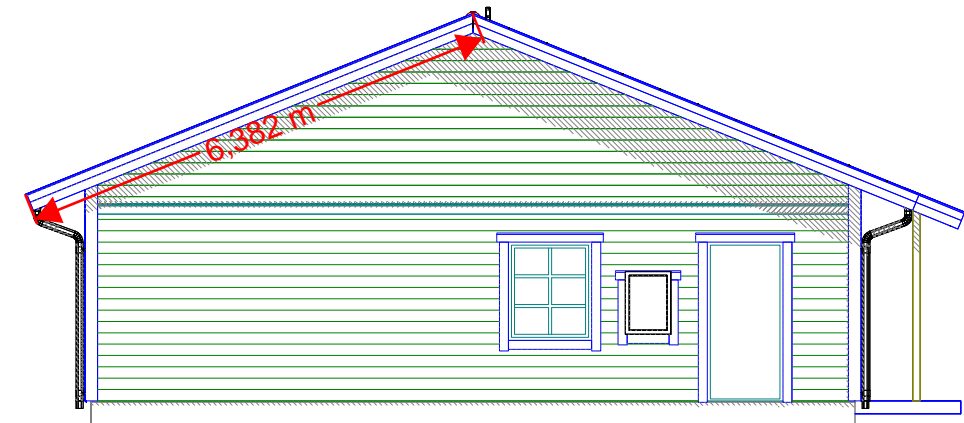

Fasad mot sydväst



		ANT	ANDRINGEN AVSER	DATUM	SIGN
		Entreprenad Transport Väst AB Rörkärr 1:18 Uddevalla			
		PROJEKT Kristinelund hus1	RITAD/KONSTR GJD	Fasader	
DATUM 2021-03-01	HANDLÄGGARE	SKALA 1:100	NUMMER 1503	BET	
RITNINGTYP BYGGLOVSHANDLING					