


LANTMÄTERIMYNDIGHETEN i Vänersborgs kommun

A3L

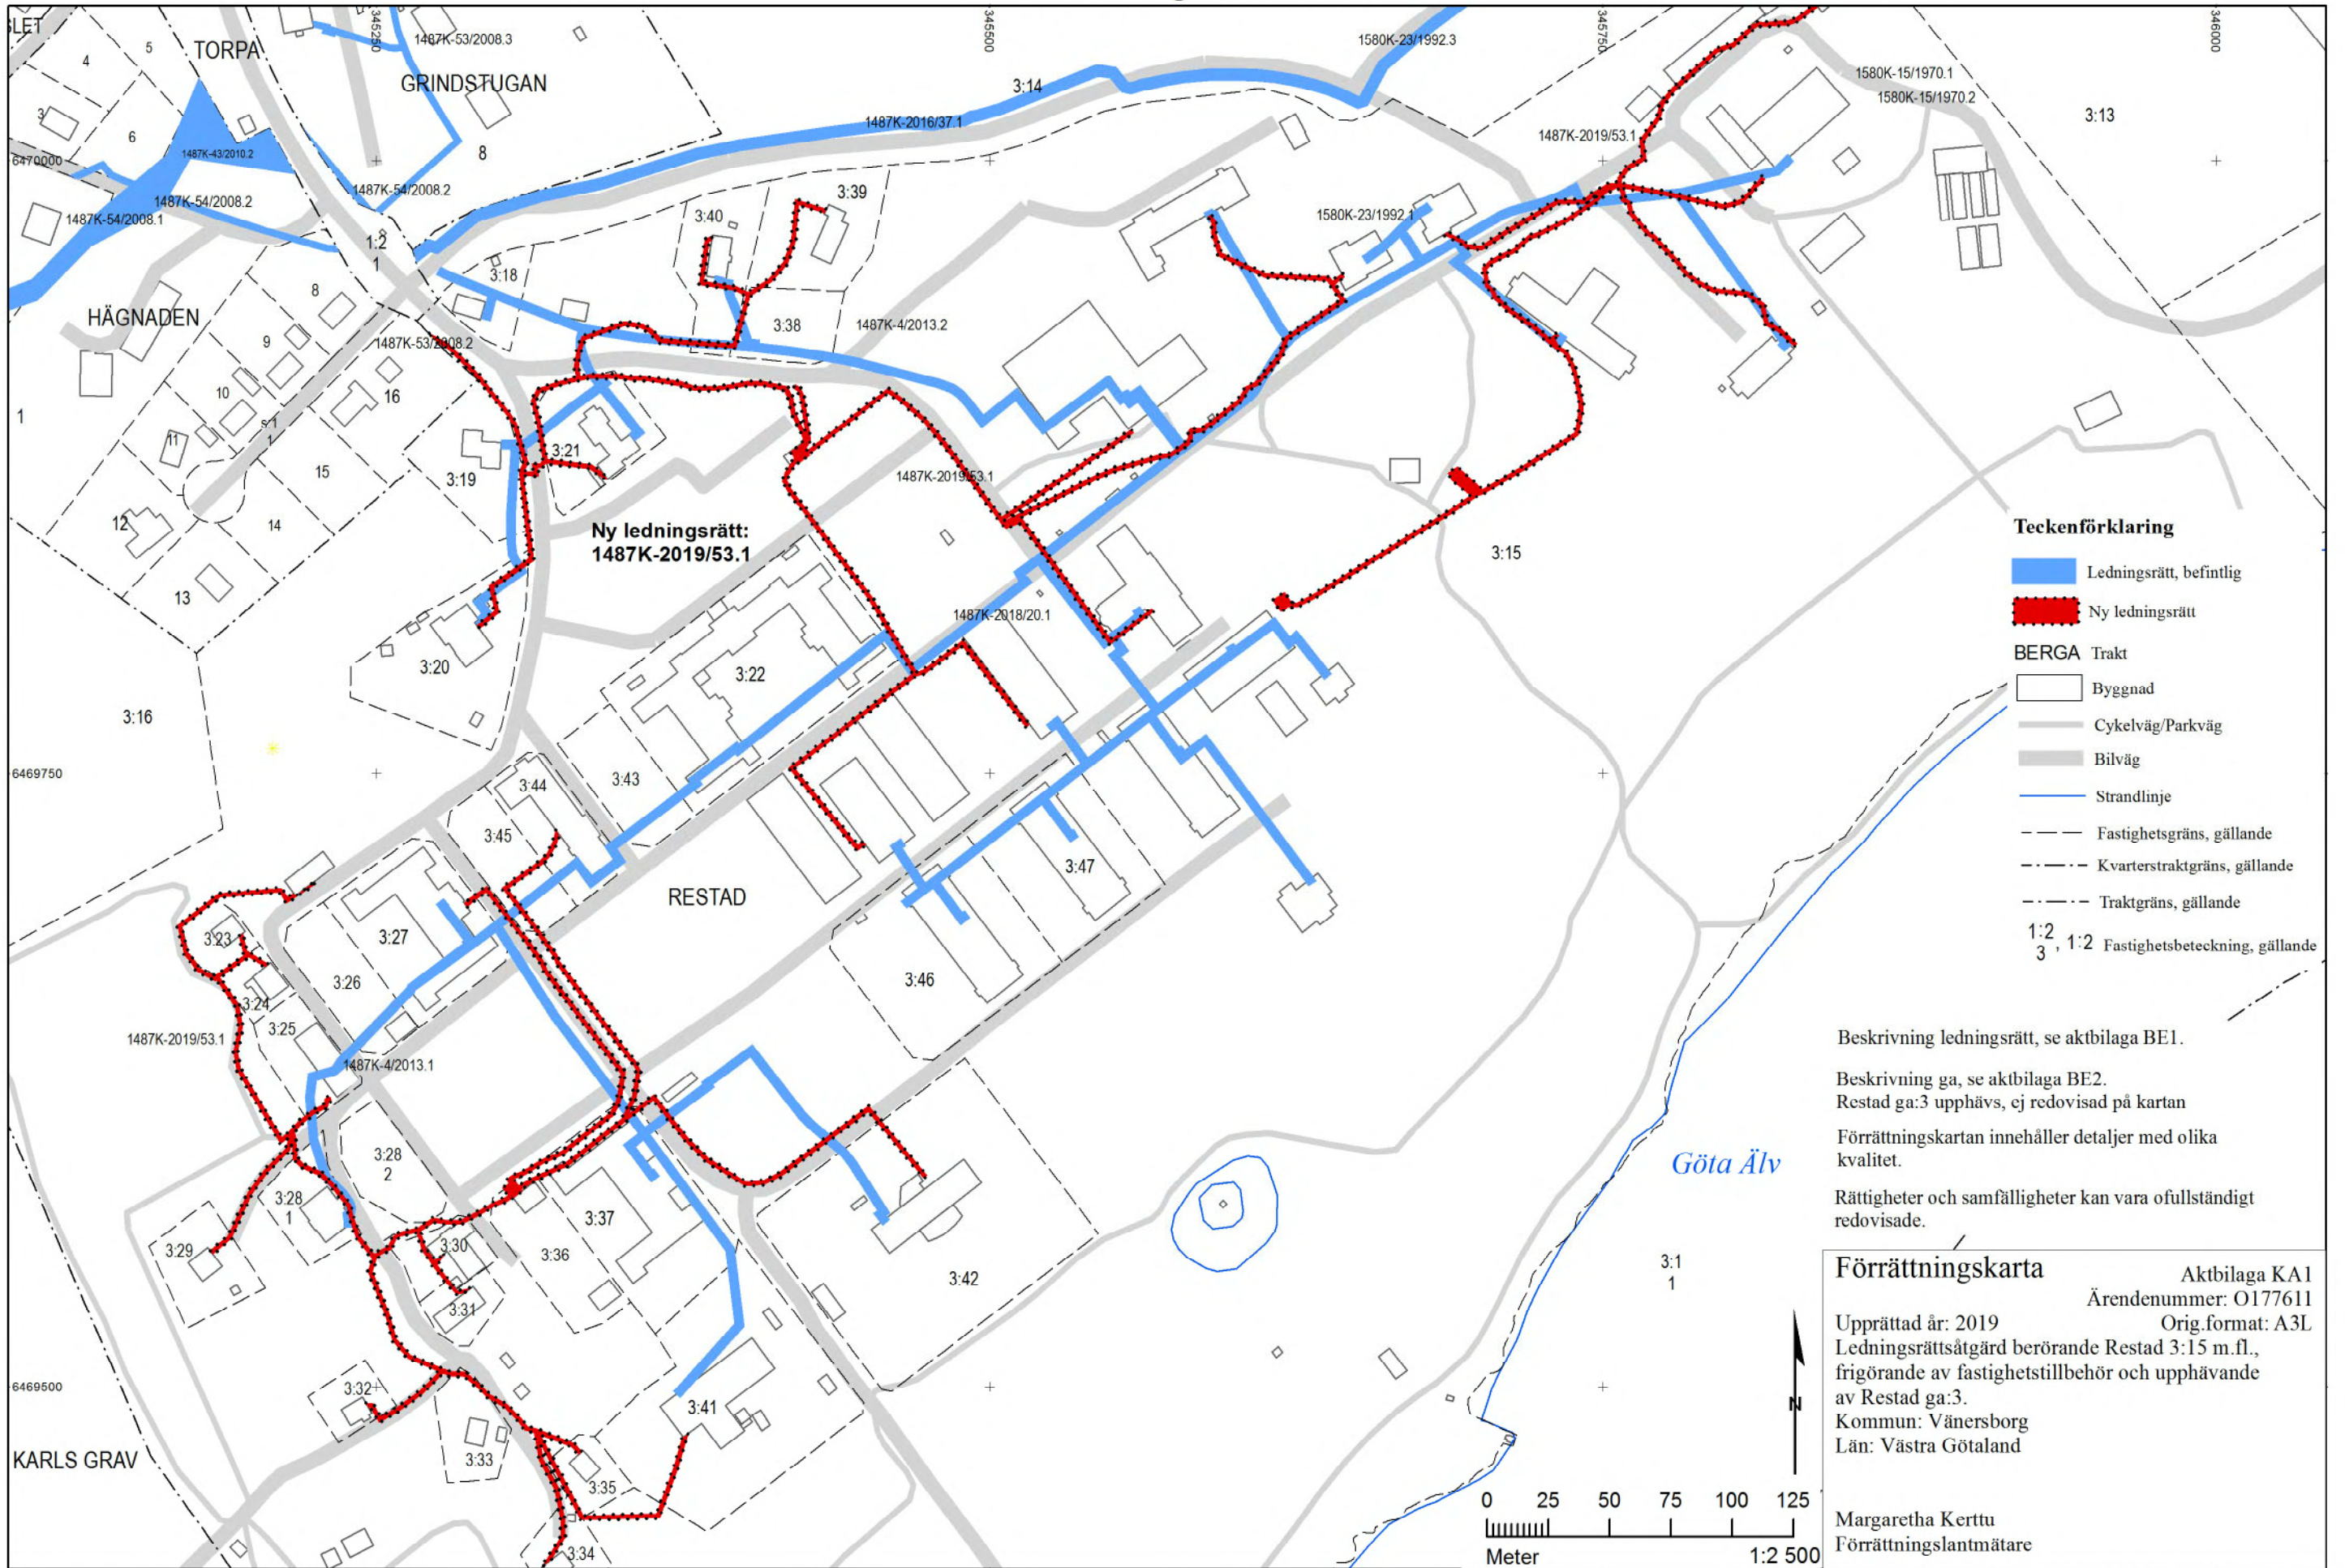

**Ny ledningsrätt:
1487K-2019/53.1**

- Teckenförklaring**
- Ledningsrätt, befintlig
 - - - Ny ledningsrätt
 - BERGA Trakt
 - Byggnad
 - Cykelväg/Parkväg
 - Bilväg
 - Strandlinje
 - Fastighetsgräns, gällande
 - Kvarterstraktgräns, gällande
 - Traktgräns, gällande
 - 1:2, 3, 1:2 Fastighetsbeteckning, gällande

Beskrivning ledningsrätt, se aktbilaga BE1.
 Beskrivning ga, se aktbilaga BE2.
 Restad ga:3 upphävs, ej redovisad på kartan
 Förrättningskartan innehåller detaljer med olika kvalitet.
 Rättigheter och samfälligheter kan vara ofullständigt redovisade.

Förrättningskarta Aktbilaga KA1
 Ärendenummer: O177611
 Upprättad år: 2019 Orig.format: A3L
 Ledningsrättsåtgärd berörande Restad 3:15 m.fl.,
 frigörande av fastighetstillbehör och upphävande
 av Restad ga:3.
 Kommun: Vänersborg
 Län: Västra Götaland

Margaretha Kerttu
 Förrättningslantmätare

