

VÄNERSBORG

FÖRSLAG TILL STADSPLAN FÖR DEL AV VARGÖN OMFATTANDE STOREGÅRDS-OMRÅDET MM - ÖSTRA DELEN SAMT UPPHÄVANDE AV BYGGNADSPÅN - DEL AV RÅNNUM 6:38, VÄNERSBORGS KOMMUN.

UPPGJORT I JANUARI 1984 AV STADSBYGGNADSKONTORET

B. Ekdahl *Håkan Bergqvist* *Tage Wennhage*
BO EKDAHL HÅKAN BERGGVIST TAGE WENNHAGE

SKALA 1:1000
0 50 100 150 M

BETECKNINGAR:

- GRUNDKARTAN:**
- FASTIGHETSGRÄNS
 - TRAKTGRÄNS
 - BOSTADSHUS RESP UTHUS KARTERAT EFTER HUSLIVET
 - BOSTADSHUS RESP UTHUS KARTERAD EFTER TAKKONTUREN
 - TRANSFORMATORBYGGNAD
 - STAKET
 - STÖDMUR
 - HÄCK
 - VÄG
 - SLÄNT
 - DIKE
 - BARRSKOG RESP. LÖVSKOG
 - ÅKER
 - JÄRNVÄGSSPÅR
 - BRUNN
 - ÅKERKANT
 - VA-LEDNINGAR MED NEDSTIGNINGSBRUNN
 - POLYGONPUNKT
 - TELELEDNINGAR I MARK
 - NIVÅKURVOR
 - RUTNÄT
 - MARKHÖJD
 - SAMMA FASTIGHET PÅ ÖMSE SIDOR OM LINJEN
- RÅNNUM**
- 0:00 TRAKTNAMN
 - REGISTERNUMMER Å FASTIGHET MED TRAKTNAMN
 - S 117 BETECKNING PÅ SAMFÄLLIGHET

STADSPANEKARTAN:

- Gränsbeteckningar:**
- STADSPANEGRÄNS BELÄGEN 3 METER UTANFÖR FASTSTÄLLESOMRÅDET
 - GRÄNS FÖR OMRÅDE INOM VILKET BYGGNADSPÅN AVSES ATT UPPHÄVAS
 - OMRÅDESGRÄNS
 - OMRÅDESGRÄNS FRÅN VILKEN MINDRE AVVIKELSER I VISSA FALL FÅR GÖRAS
 - BESTÄMMELESGRÄNS

Områdesbeteckningar:

- GATA
- PARK ELLER PLANTERING

Byggnadskvarter:


- A ALLMÄNT ÄNDAMÅL
- B BOSTÄDER
- BF BOSTÄDER, FRISTÄENDE HUS
- BhF BOSTÄDER, FRISTÄENDE HUS MED SÄRSKILDA BESTÄMMELSER
- BhF BOSTÄDER OCH I VISSA FALL HANDEL MM, FRISTÄENDE HUS

Specialområden:

- Es TRANSFORMATORSTATION

Övriga beteckningar:

- MARK SOM INTE FÅR BEBYGGAS
- MARK FÖR UTHUS OCH DYL.
- U LEDNINGSOMRÅDE Ut LEDNINGSOMRÅDE, TIDSBEGRÄNSAT
- +00.0 GATUHÖJD
- [000] BYGGNADSYTA I KVADRATMETER
- I, II ANTAL VÅNINGAR
- n FÖRBUD MOT VINDSINREDNING
- m SÄRSKILD MILJÖANPASSNING FÖR NYBEBYGGELSE
- ← → UTFARTSFÖRBUD, TVÄRSTRECK MED PIL MARKERAR FÖRBUDETS SLUT
- ILLUSTRATIONSLINJER
- KV HULD-RAN FÖRESLAGET KVARTERSNAMN

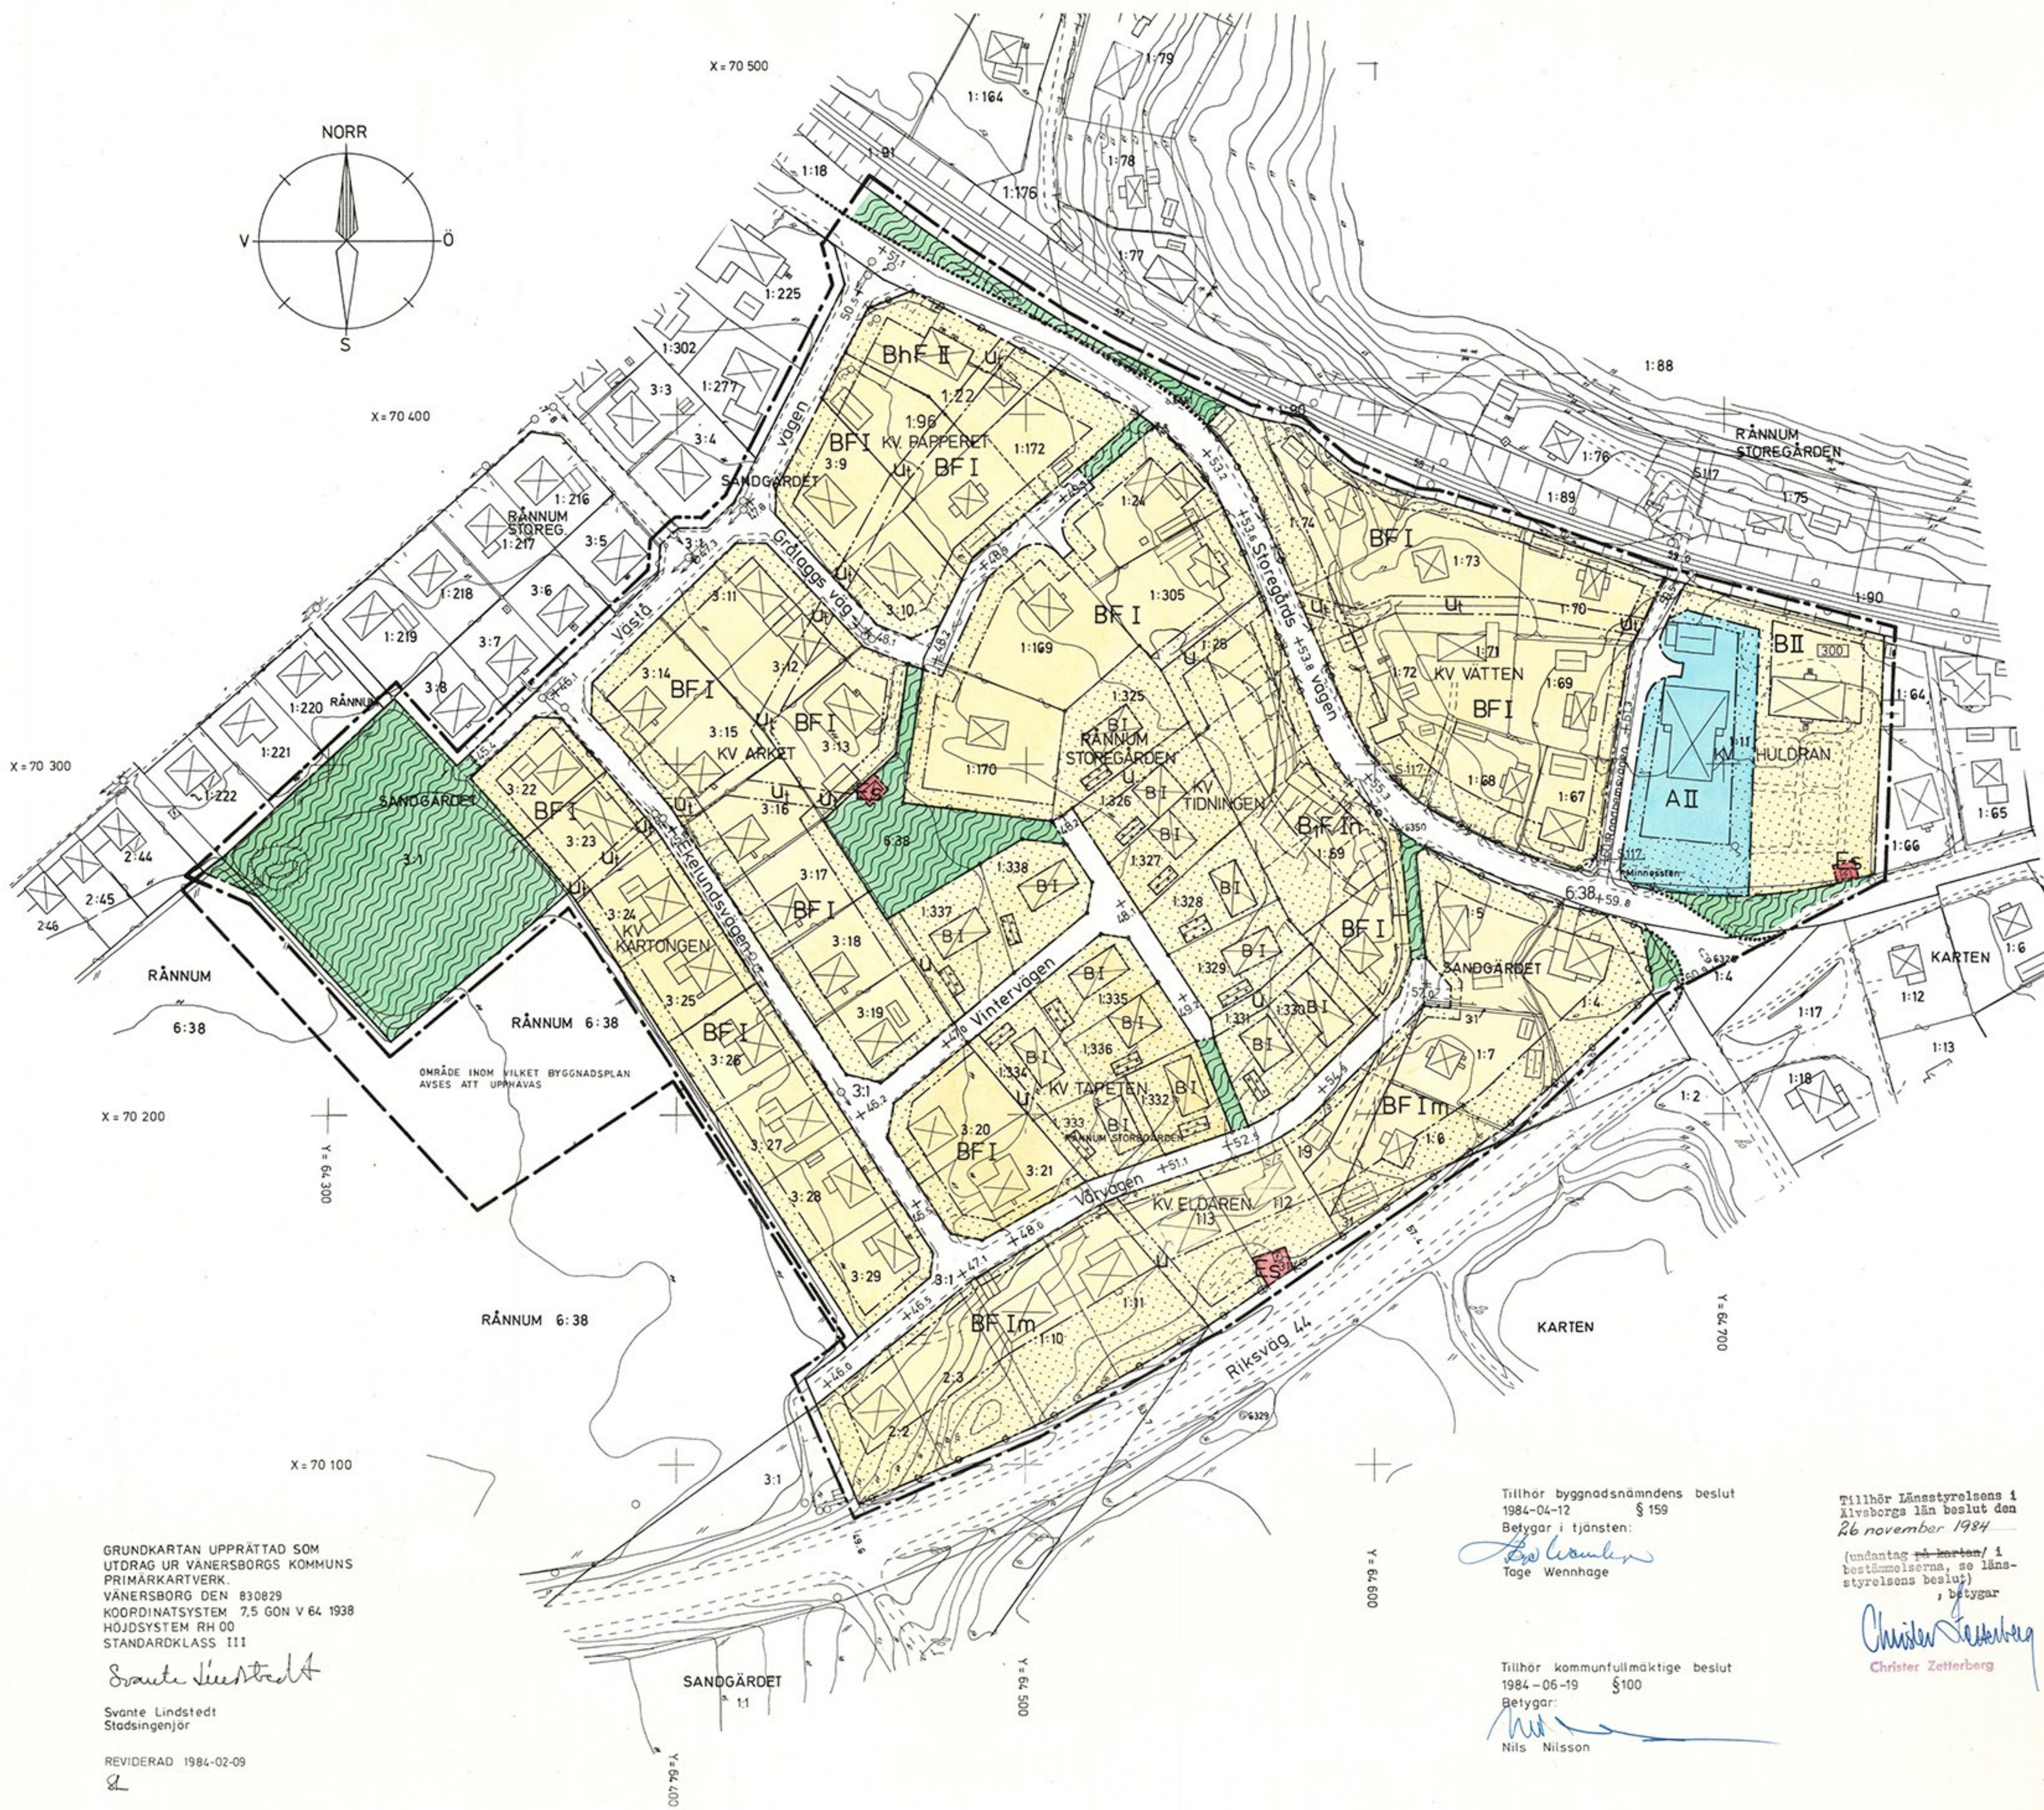

GRUNDKARTAN UPPRÄTTAD SOM
UTDRAG UR VÄNERSBORGS KOMMUNS
PRIMÄRKARTVERK.
VÄNERSBORG DEN 830829
KOORDINATSYSTEM 7,5 GON V 64 1938
HÖJDSYSTEM RH 00
STANDARDKLASS III

Svante Lindstedt
Svante Lindstedt
Stadsingenjör

REVIDERAD 1984-02-09

Tillhör byggnadsnämndens beslut
1984-04-12 § 159
Betygar i tjänsten:
Tage Wennhage

Tillhör Länsstyrelsens i
Älvsborgs län beslut den
26 november 1984
(undantag på kartan i
bestämmelserna, se läns-
styrelsens beslut)
Betygar

Christer Zetterberg
Christer Zetterberg

Tillhör kommunfullmäktige beslut
1984-06-19 § 100
Betygar:
Nils Nilsson
Nils Nilsson